



# ANEXO 4

## VIA ESTRUTURAL

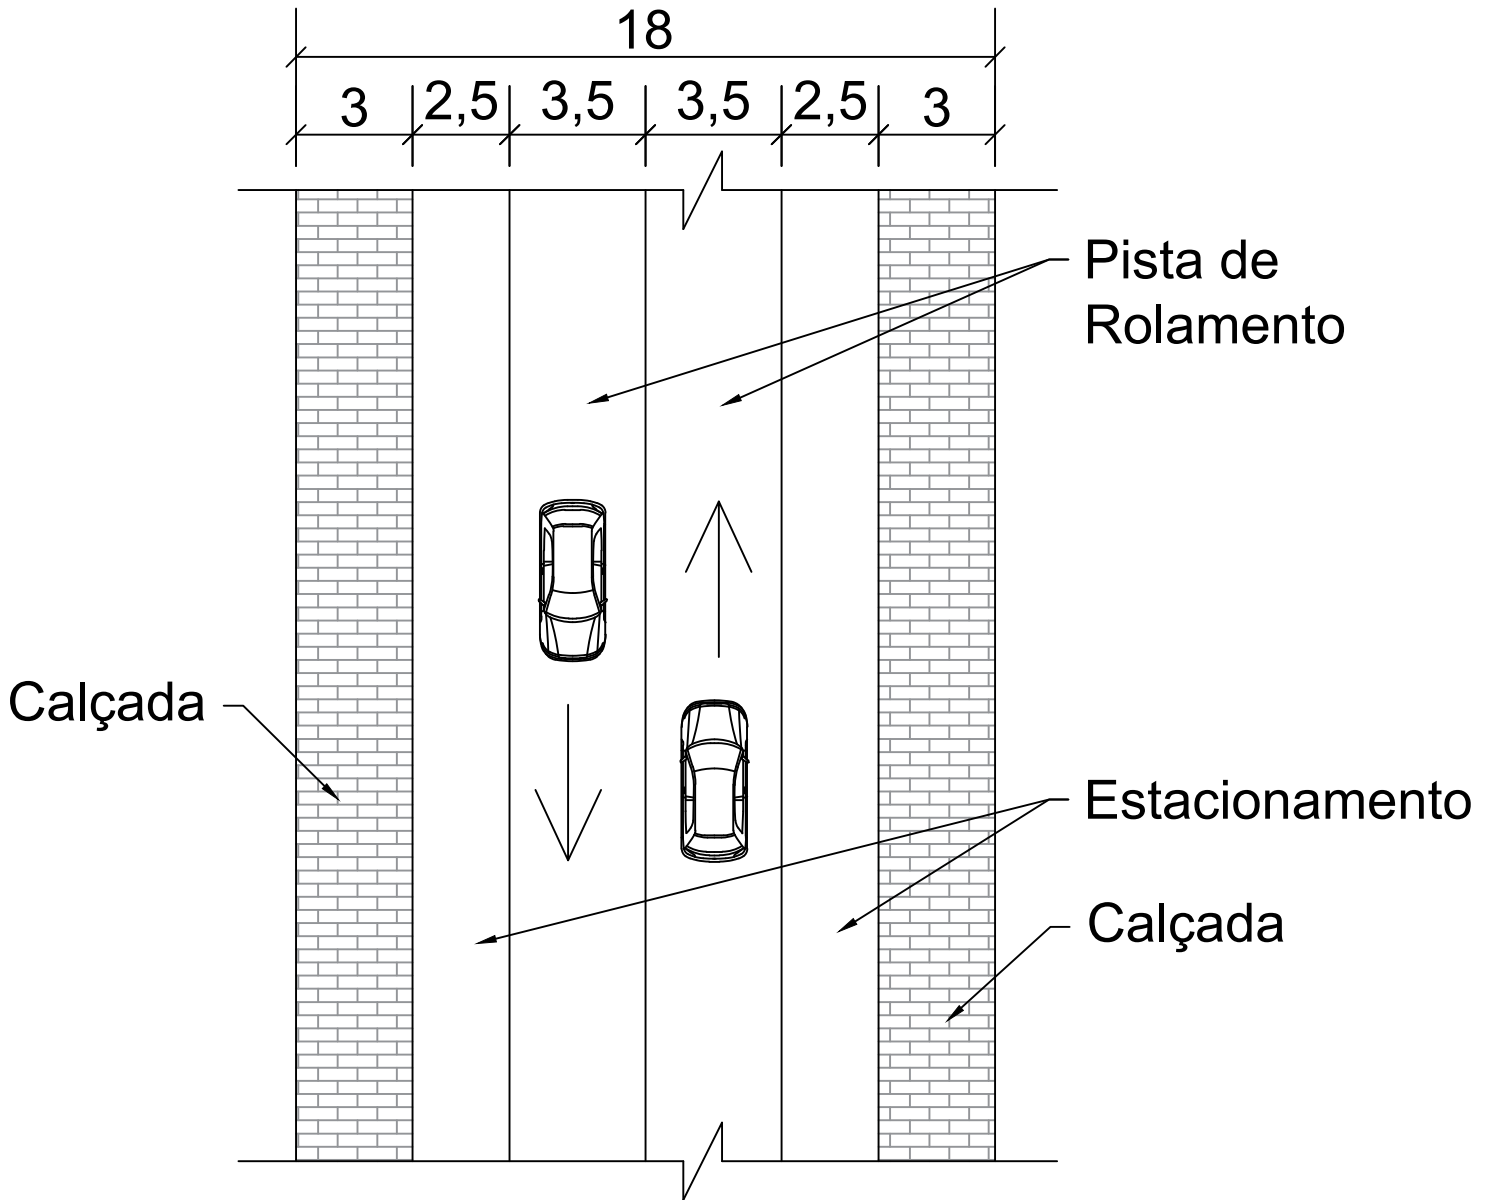


Planta Esquemática

# VIA COLETORA

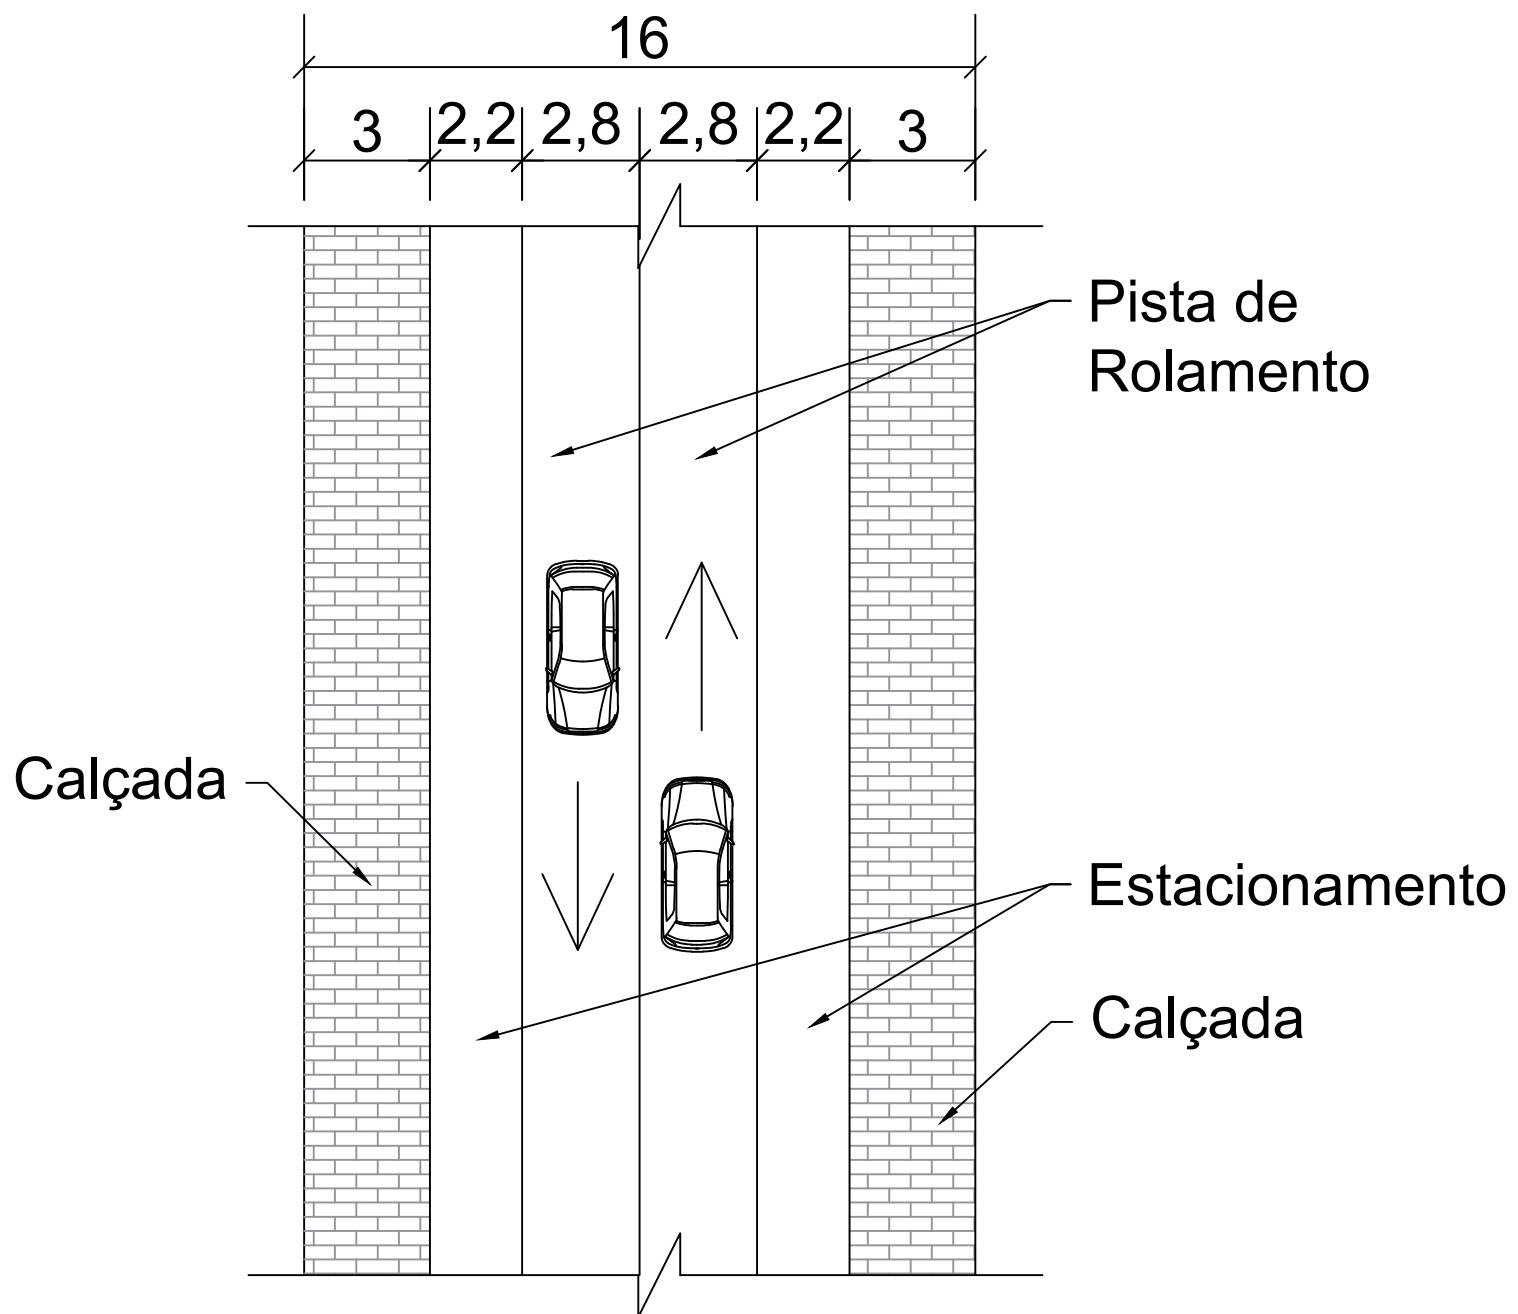

Planta Esquemática


# VIAS LOCAIS

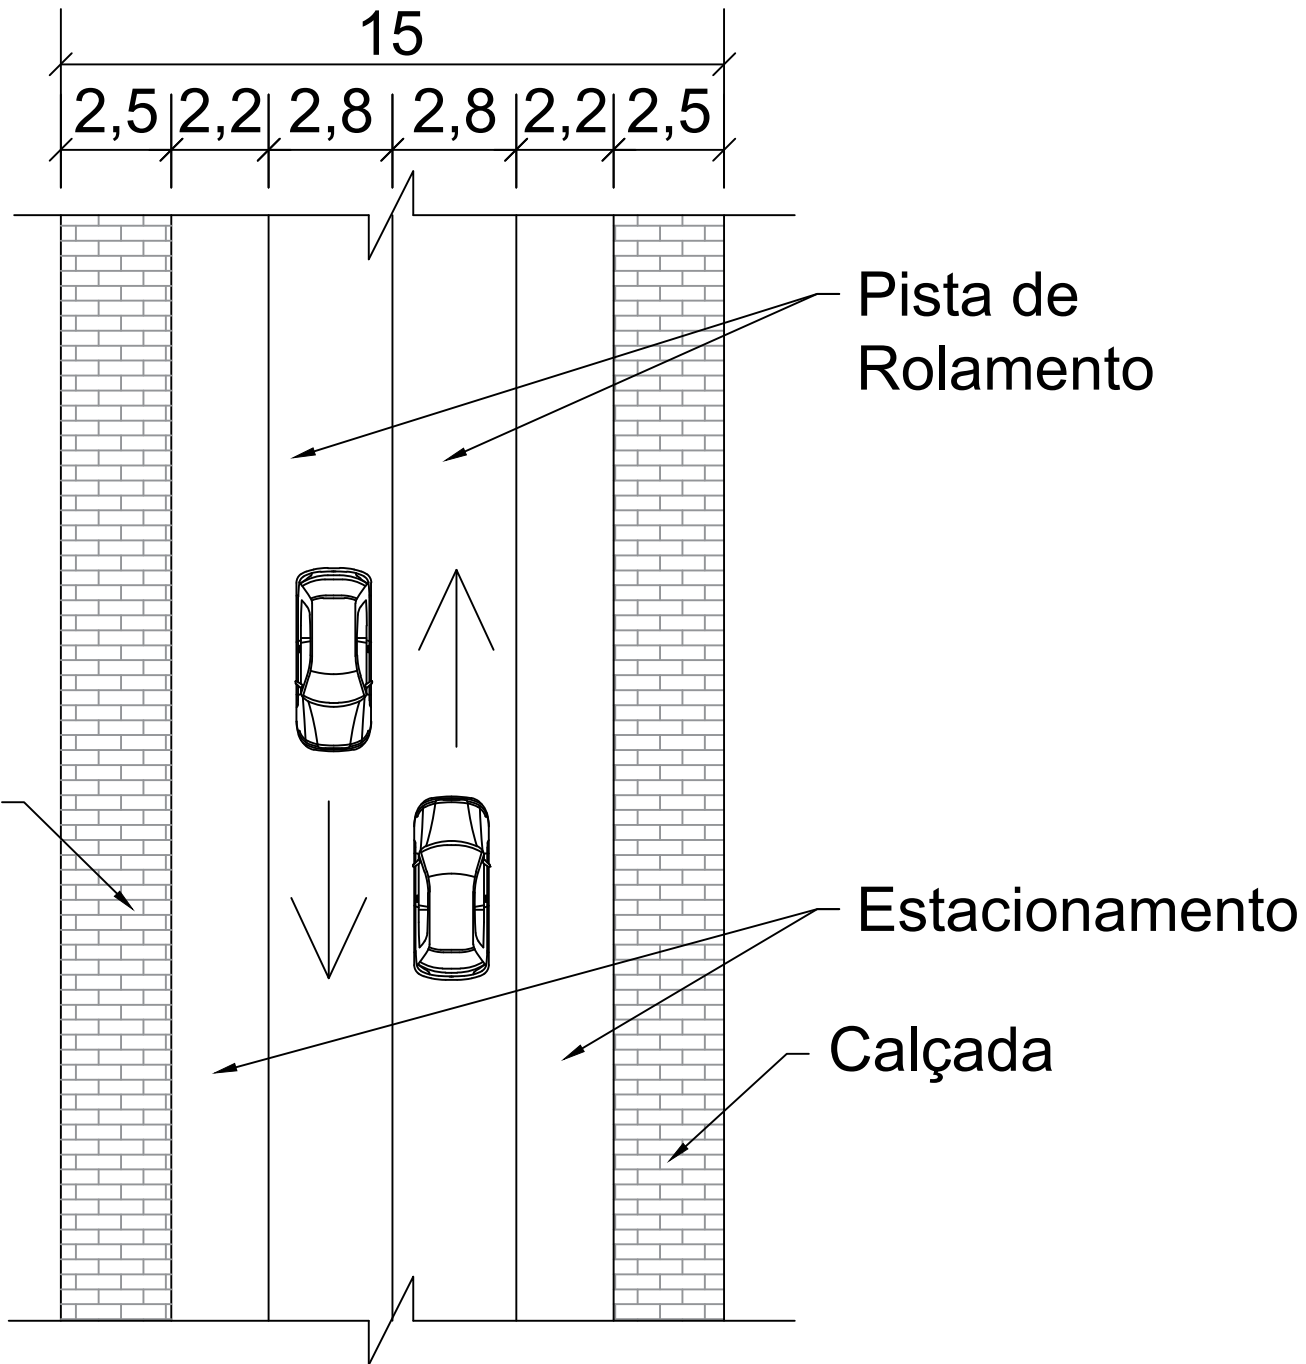

Planta Esquemática

# ANEXO 5

## DIMENSÃO MÍNIMA PARA RETORNO

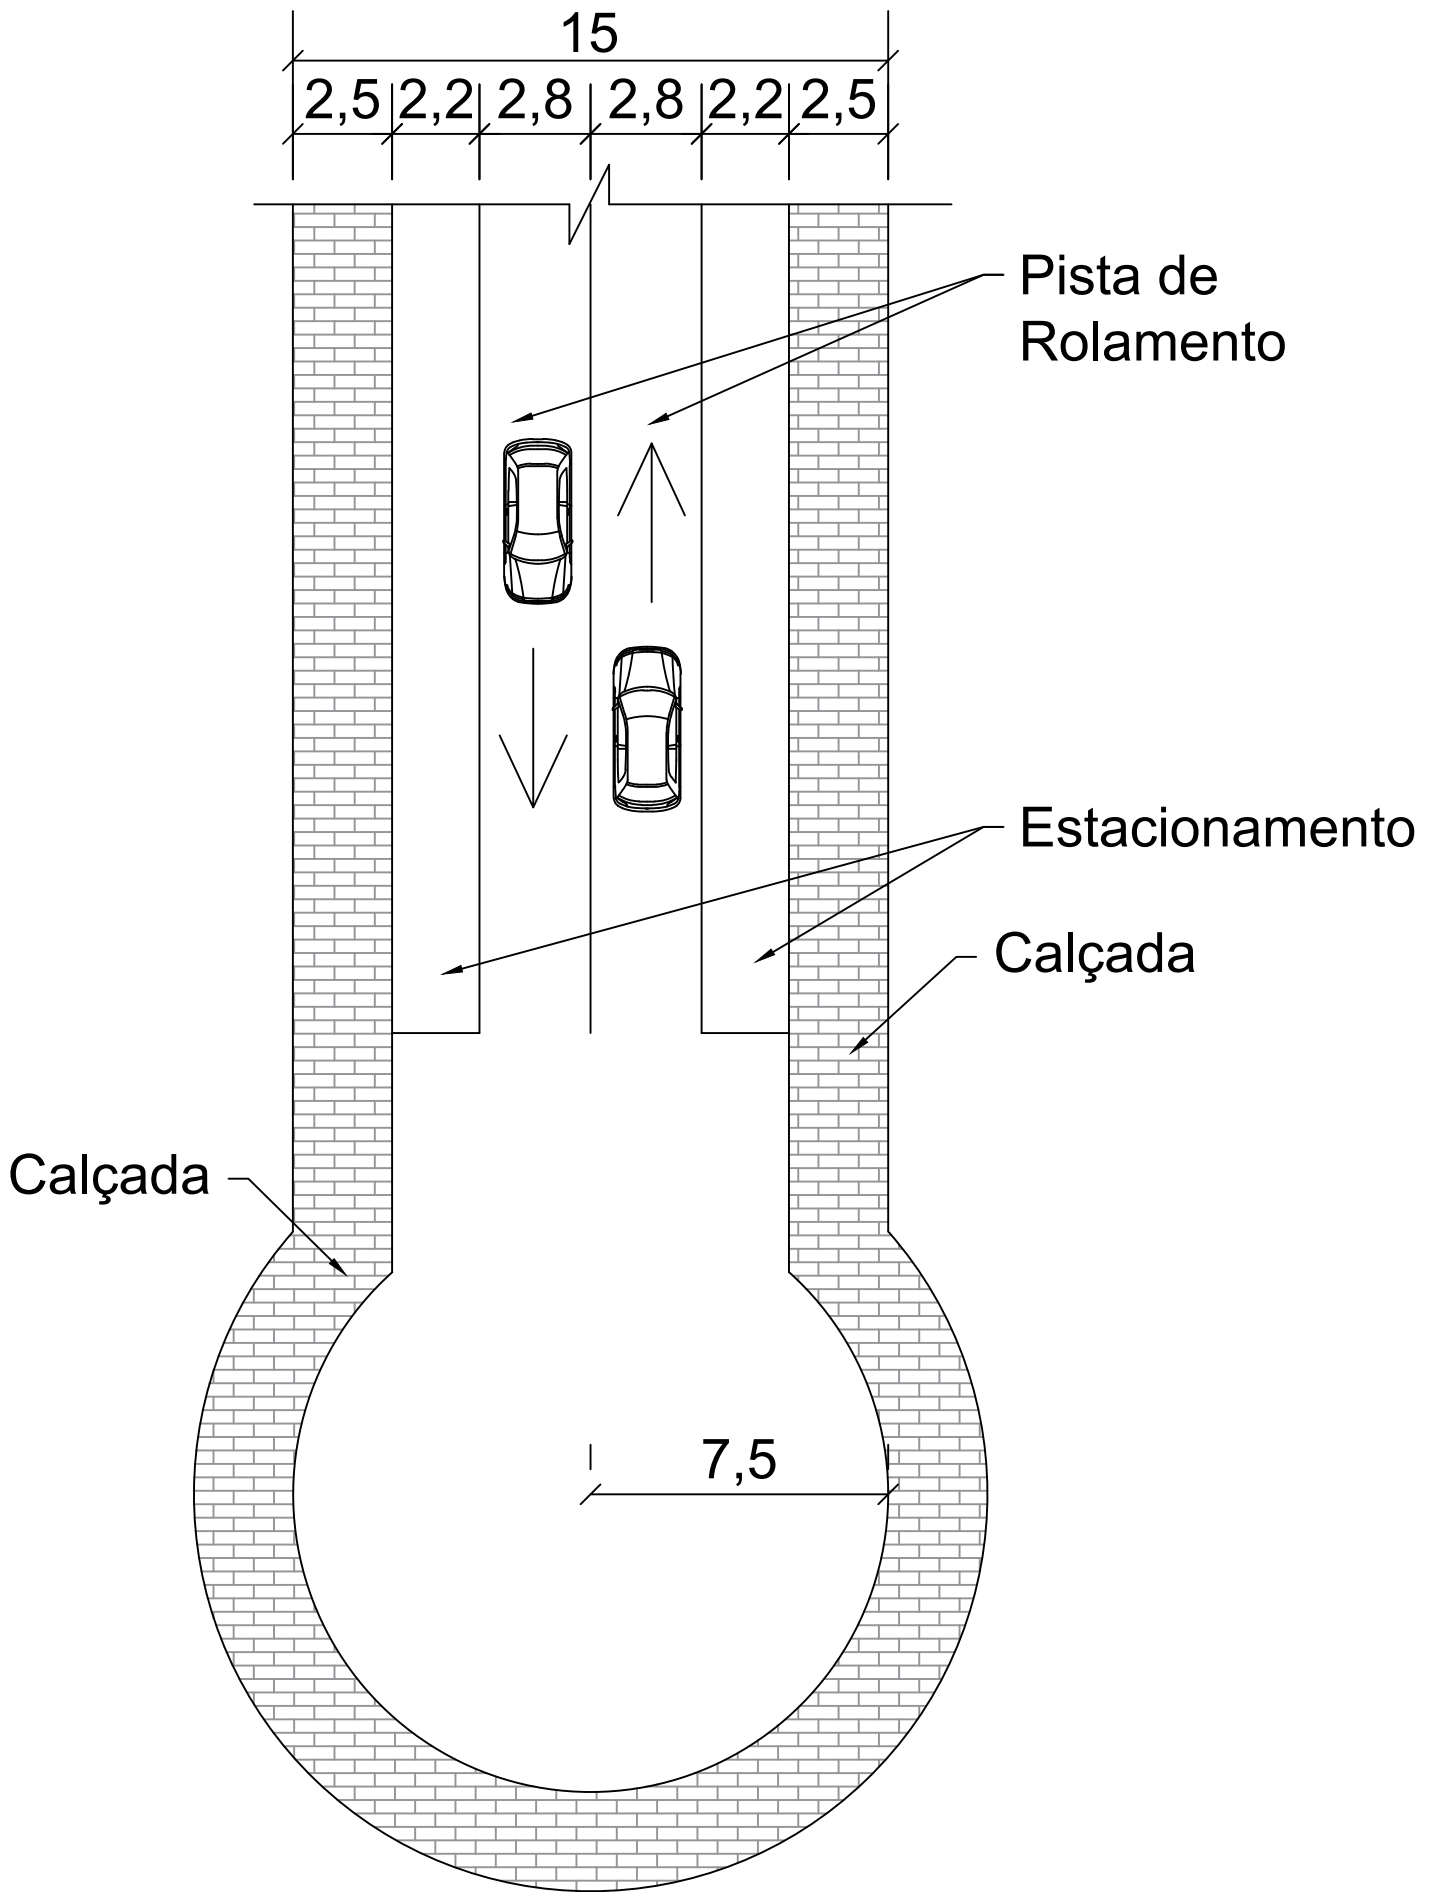

Planta Esquemática