
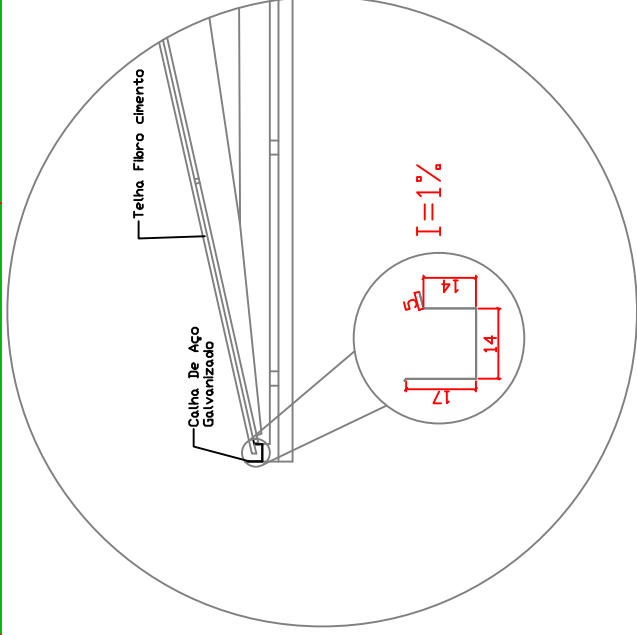


RUA FRACARD

RUA TOMAZI

PLANTA COBERTURA
ESCALA 1:250

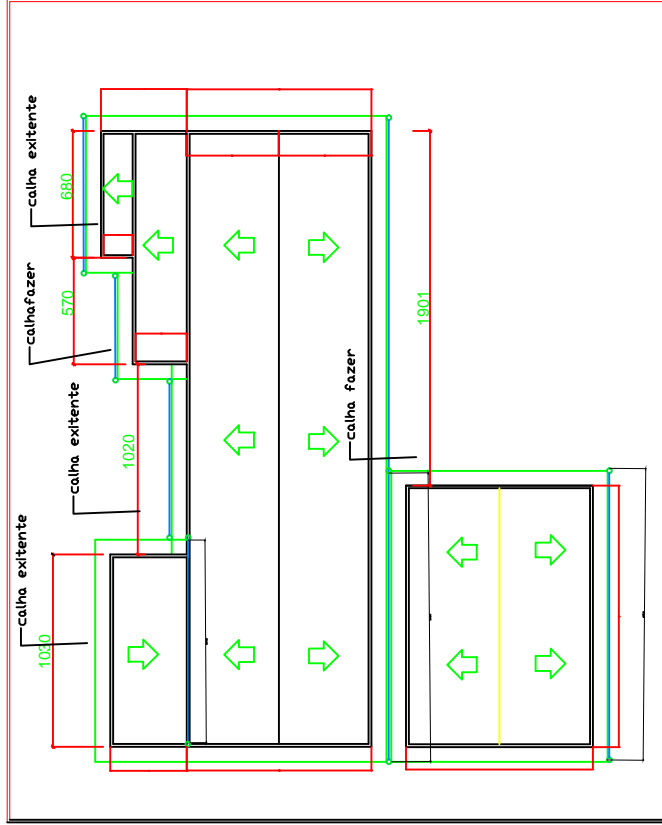

Detalhamento S/ ESCALA

OBJETO: COBERTURA DE RUA TOMAZI - OUK



PREFEITURA MUNICIPAL
DE VITORINO
DEPARTAMENTO DE ENGENHARIA
engenharia@vitorino.pr.gov.br

Obras: REFORMA CRAS VELHO 700881 JI EEE4

PROJETO EXECUTIVO

PROJETO EXECUTIVO
RUA TOMAZI K - PREFEITURA MUNICIPAL DE VITORINO
MUNICÍPIO DE VITORINO - PR
PROJETO Nº 165

01/02
DATA: JUN/2023
ESCALA: Indicação
DESENHO: CRAS

LOTE 13

QUADRA 05

P-0500
PARTURA