



TABELA DE ELEVAÇÕES DA SUPERFÍCIE		
Nº	COTA MÍNIMA	COTA MÁXIMA
1	874.00	902.00

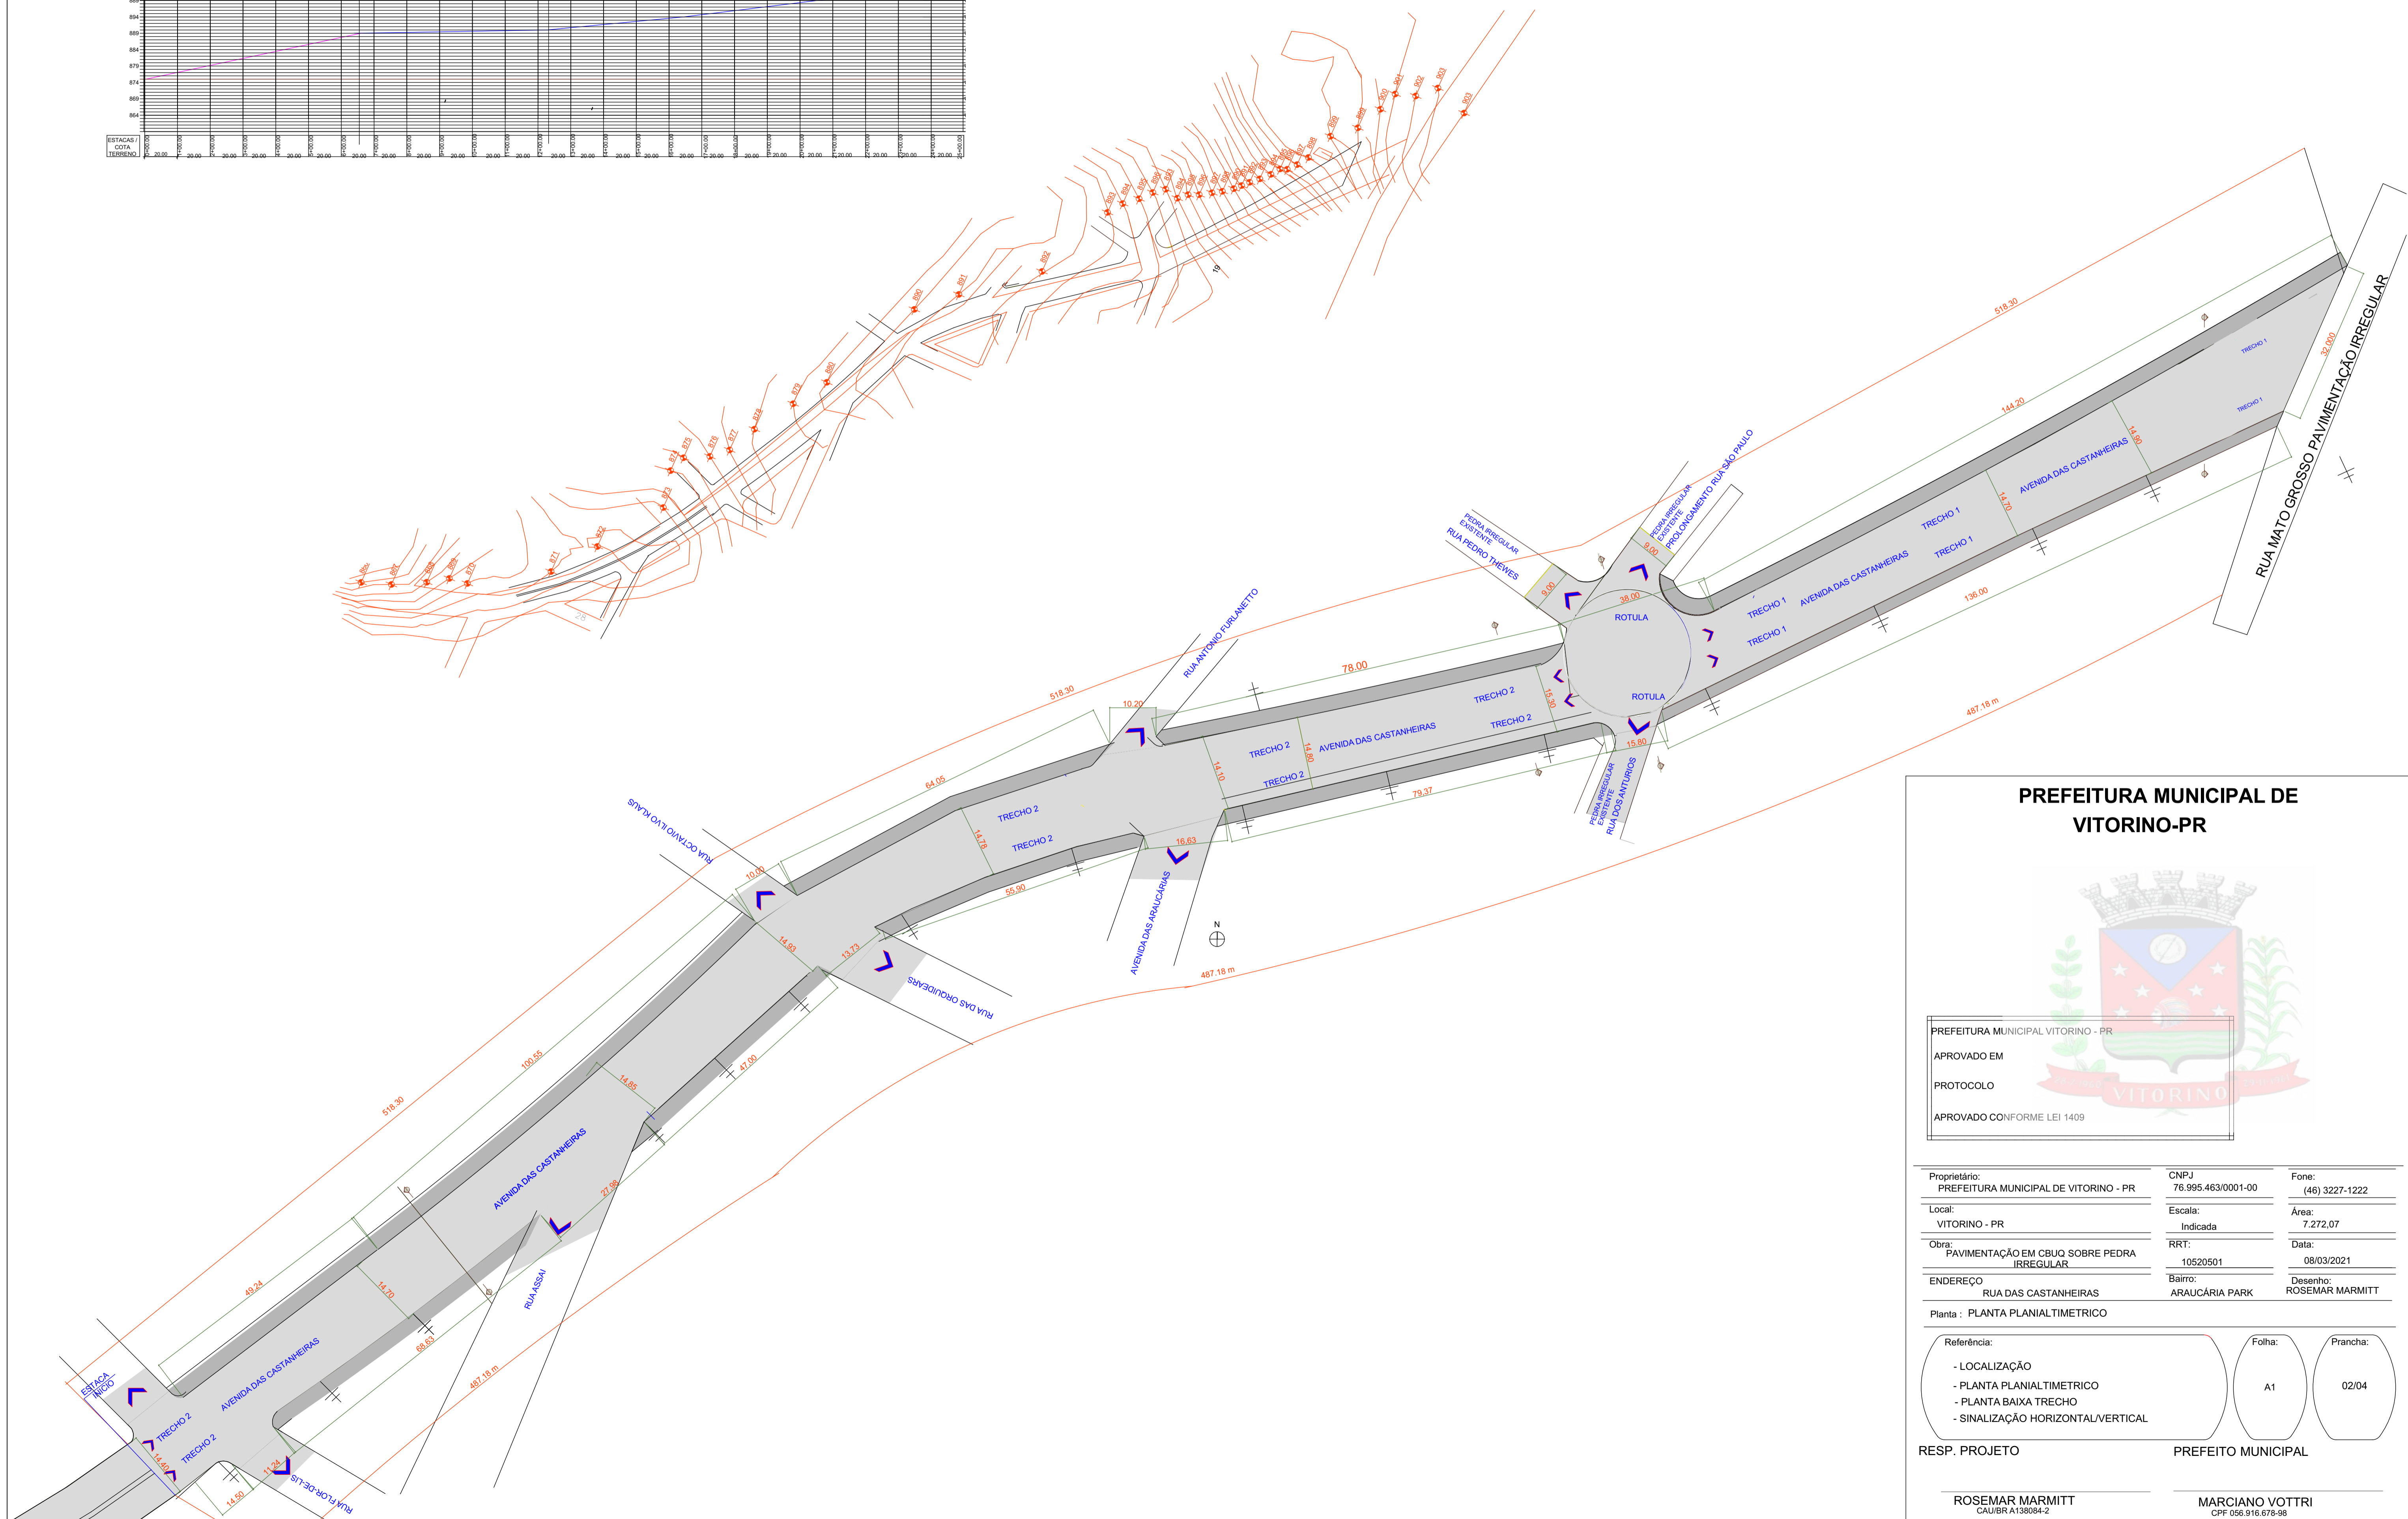

PREFEITURA MUNICIPAL DE VITORINO-PR

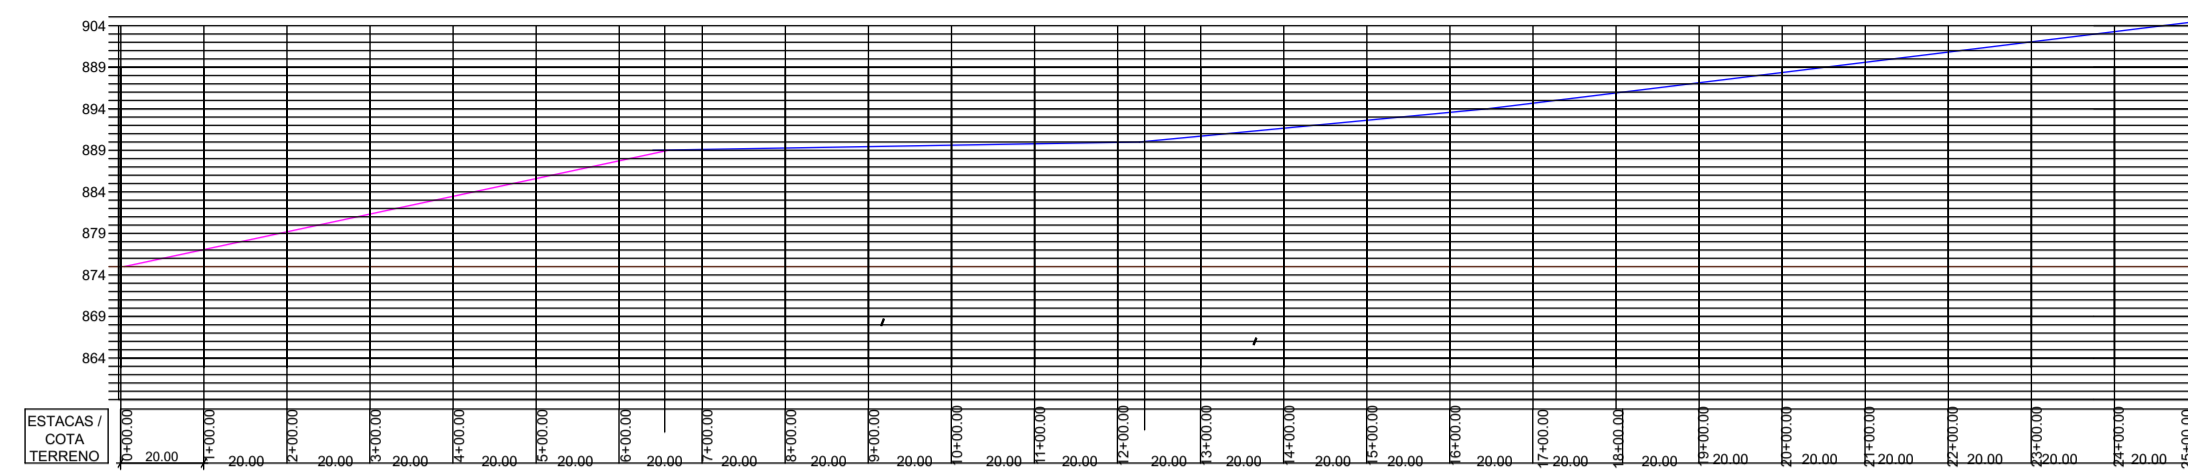

PREFEITURA MUNICIPAL VITORINO - PR
 APROVADO EM
 PROTOCOLO
 APROVADO CONFORME LEI 1409

Proprietário: PREFEITURA MUNICIPAL DE VITORINO - PR	CNPJ: 76.995.463/0001-00	Fone: (46) 3227-1222
Local: VITORINO - PR	Escala: Indicada	Área: 7.272,07
Obra: PAVIMENTAÇÃO EM CBUQ SOBRE PEDRA IRREGULAR	RRT: 10520501	Data: 08/03/2021
ENDEREÇO RUA DAS CASTANHEIRAS	Bairro: ARAUCÁRIA PARK	Desenho: ROSEMAR MARMITT

Planta : PLANTA PLANALTIMETRICO

Referência: - LOCALIZAÇÃO - PLANTA PLANALTIMETRICO - PLANTA BAIXA TRECHO - SINALIZAÇÃO HORIZONTAL/VERTICAL	Folha: A1	Prancha: 02/04
--	--------------	-------------------

RESP. PROJETO: **ROSEMAR MARMITT**
 CAU/BR A138084-2

PREFEITO MUNICIPAL: **MARCIANO VOTTRI**
 CPF 056.916.678-98